


MODELO DE CAVALETE SIMPLES DN 50

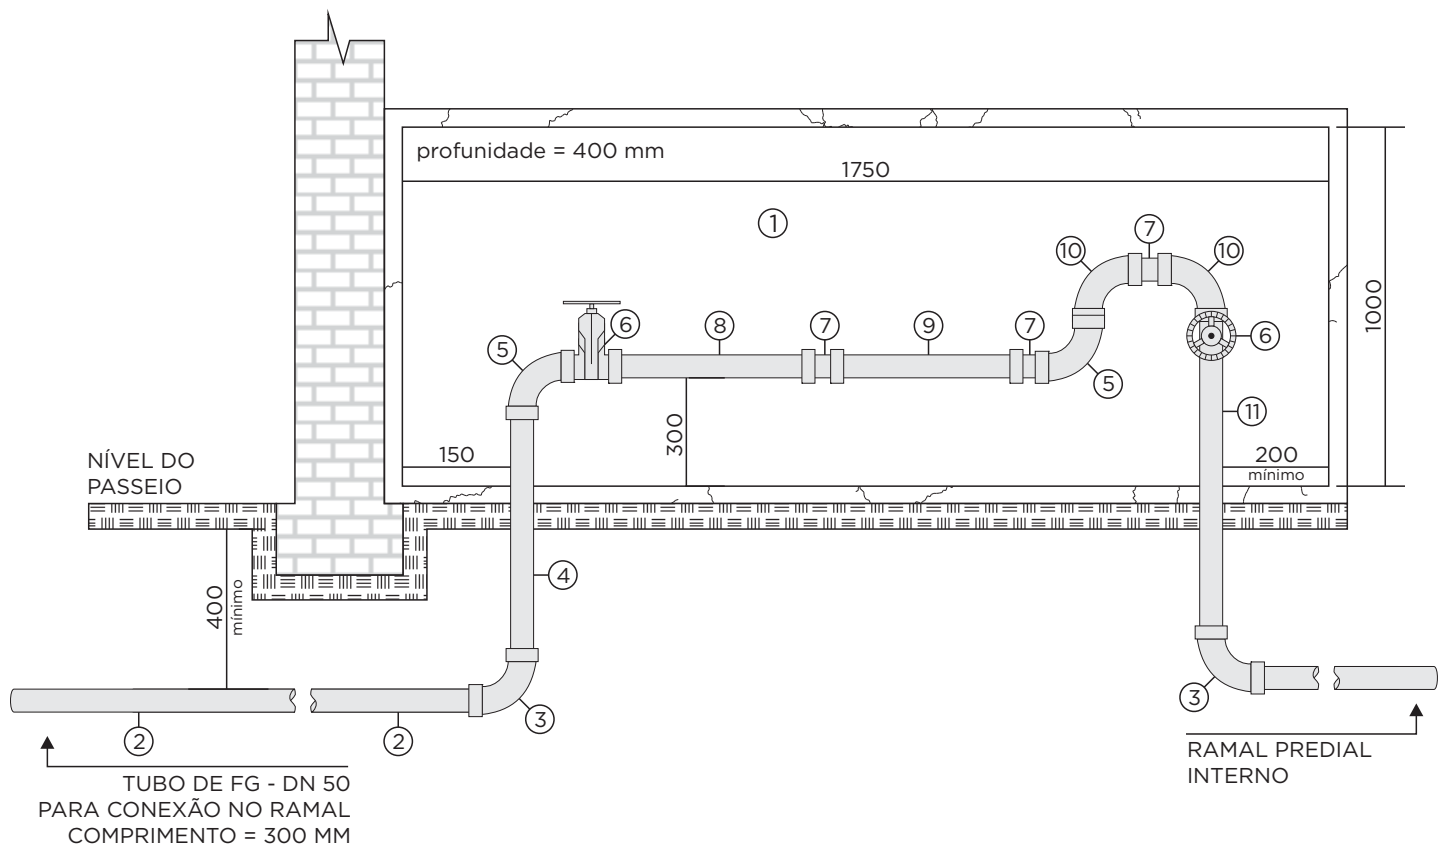

ITEM	DENOMINAÇÃO	BITOLA	DIMENSÕES
01	ABRIGO DE ALVENARIA OU CONCRETO	---	400 x 1000 x 1750 mm
02	TUBO DE FERRO GALVANIZADO	DN 50 (2")	mínimo de 900 mm
03	CURVA DE FERRO GALVANIZADO	DN 50 (2")	---
04	TUBO DE FERRO GALVANIZADO	DN 50 (2")	mínimo de 650 mm
05	COTOVELO MACHO-FÊMEA DE FERRO GALVANIZADO	DN 50 (2")	---
06	REGISTRO DE GAVETA PARA SANEAMENTO COM VOLANTE	DN 50 (2")	---
07	LUVA DE FERRO GALVANIZADO	DN 50 (2")	---
08	TUBO DE FERRO GALVANIZADO	DN 50 (2")	431 mm
09	TUBO DE FERRO GALVANIZADO	DN 50 (2")	250 mm
10	CURVA DE FERRO GALVANIZADO	DN 50 (2")	---
11	TUBO DE FERRO GALVANIZADO	DN 50 (2")	mínimo de 780 mm