Departamento de Água e Esgoto de Bauru
Rua Padre João, 11-25 - Altos da Cidade - Telefone: 3235-6119 / 3235-6120

MODELO DE CAVALETE SIMPLES DN 80

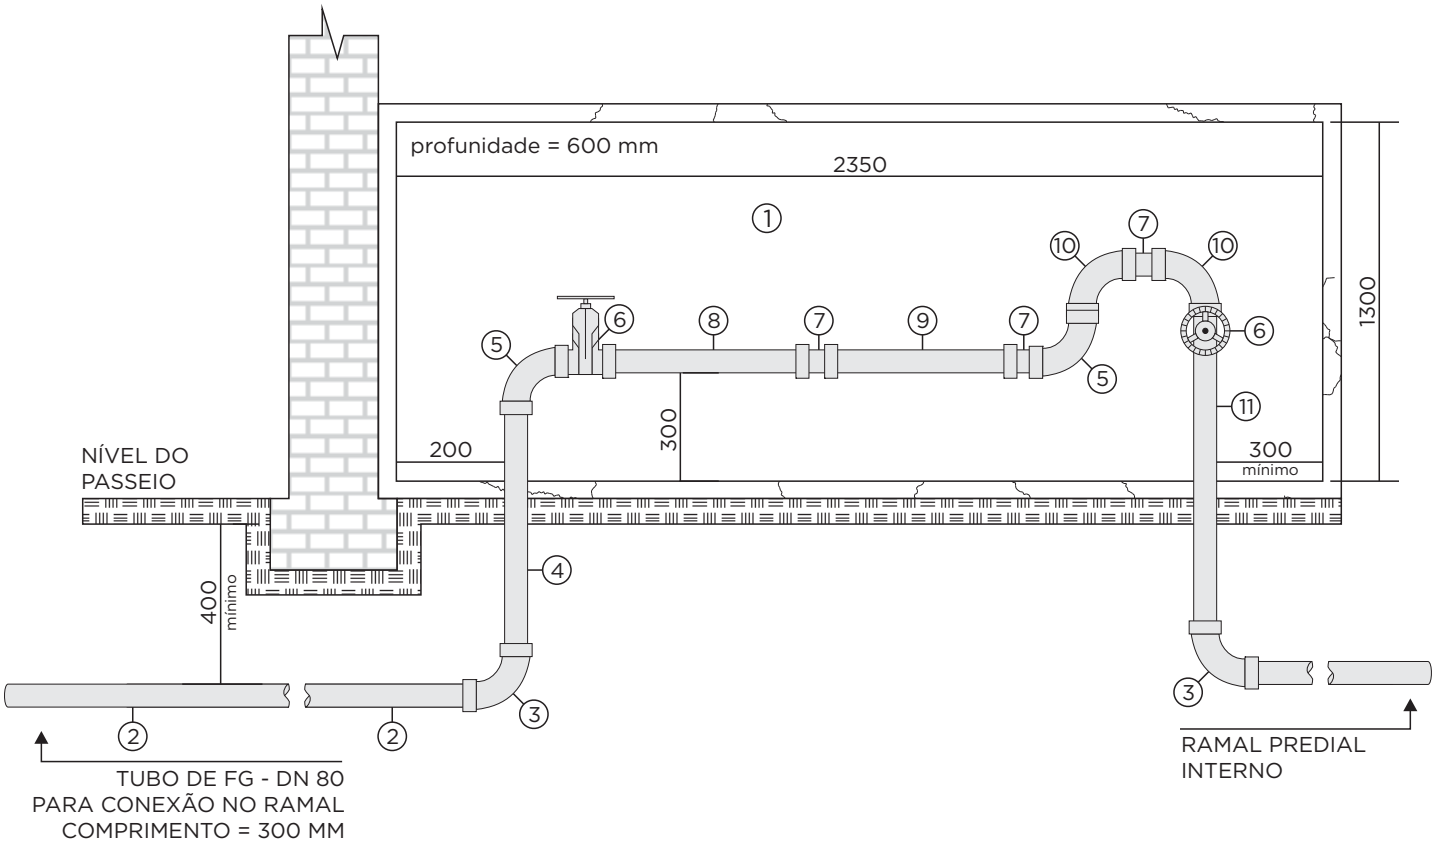

ITEM	DENOMINAÇÃO	BITOLA	DIMENSÕES
01	ABRIGO DE ALVENARIA OU CONCRETO	---	600 x 1300 x 2350 mm
02	TUBO DE FERRO GALVANIZADO	DN 80 (3")	mínimo de 950 mm
03	CURVA DE FERRO GALVANIZADO	DN 80 (3")	---
04	TUBO DE FERRO GALVANIZADO	DN 80 (3")	mínimo de 600 mm
05	COTOVELO MACHO-FÊMEA DE FERRO GALVANIZADO	DN 80 (3")	---
06	REGISTRO DE GAVETA PARA SANEAMENTO COM VOLANTE	DN 80 (3")	---
07	LUVA DE FERRO GALVANIZADO	DN 80 (3")	---
08	TUBO DE FERRO GALVANIZADO	DN 80 (3")	460 mm
09	TUBO DE FERRO GALVANIZADO	DN 80 (3")	400 mm
10	CURVA DE FERRO GALVANIZADO	DN 80 (3")	---
11	TUBO DE FERRO GALVANIZADO	DN 80 (3")	mínimo de 730 mm