


INSTALAÇÃO HIDRÔMETRO PADRÃO DAE

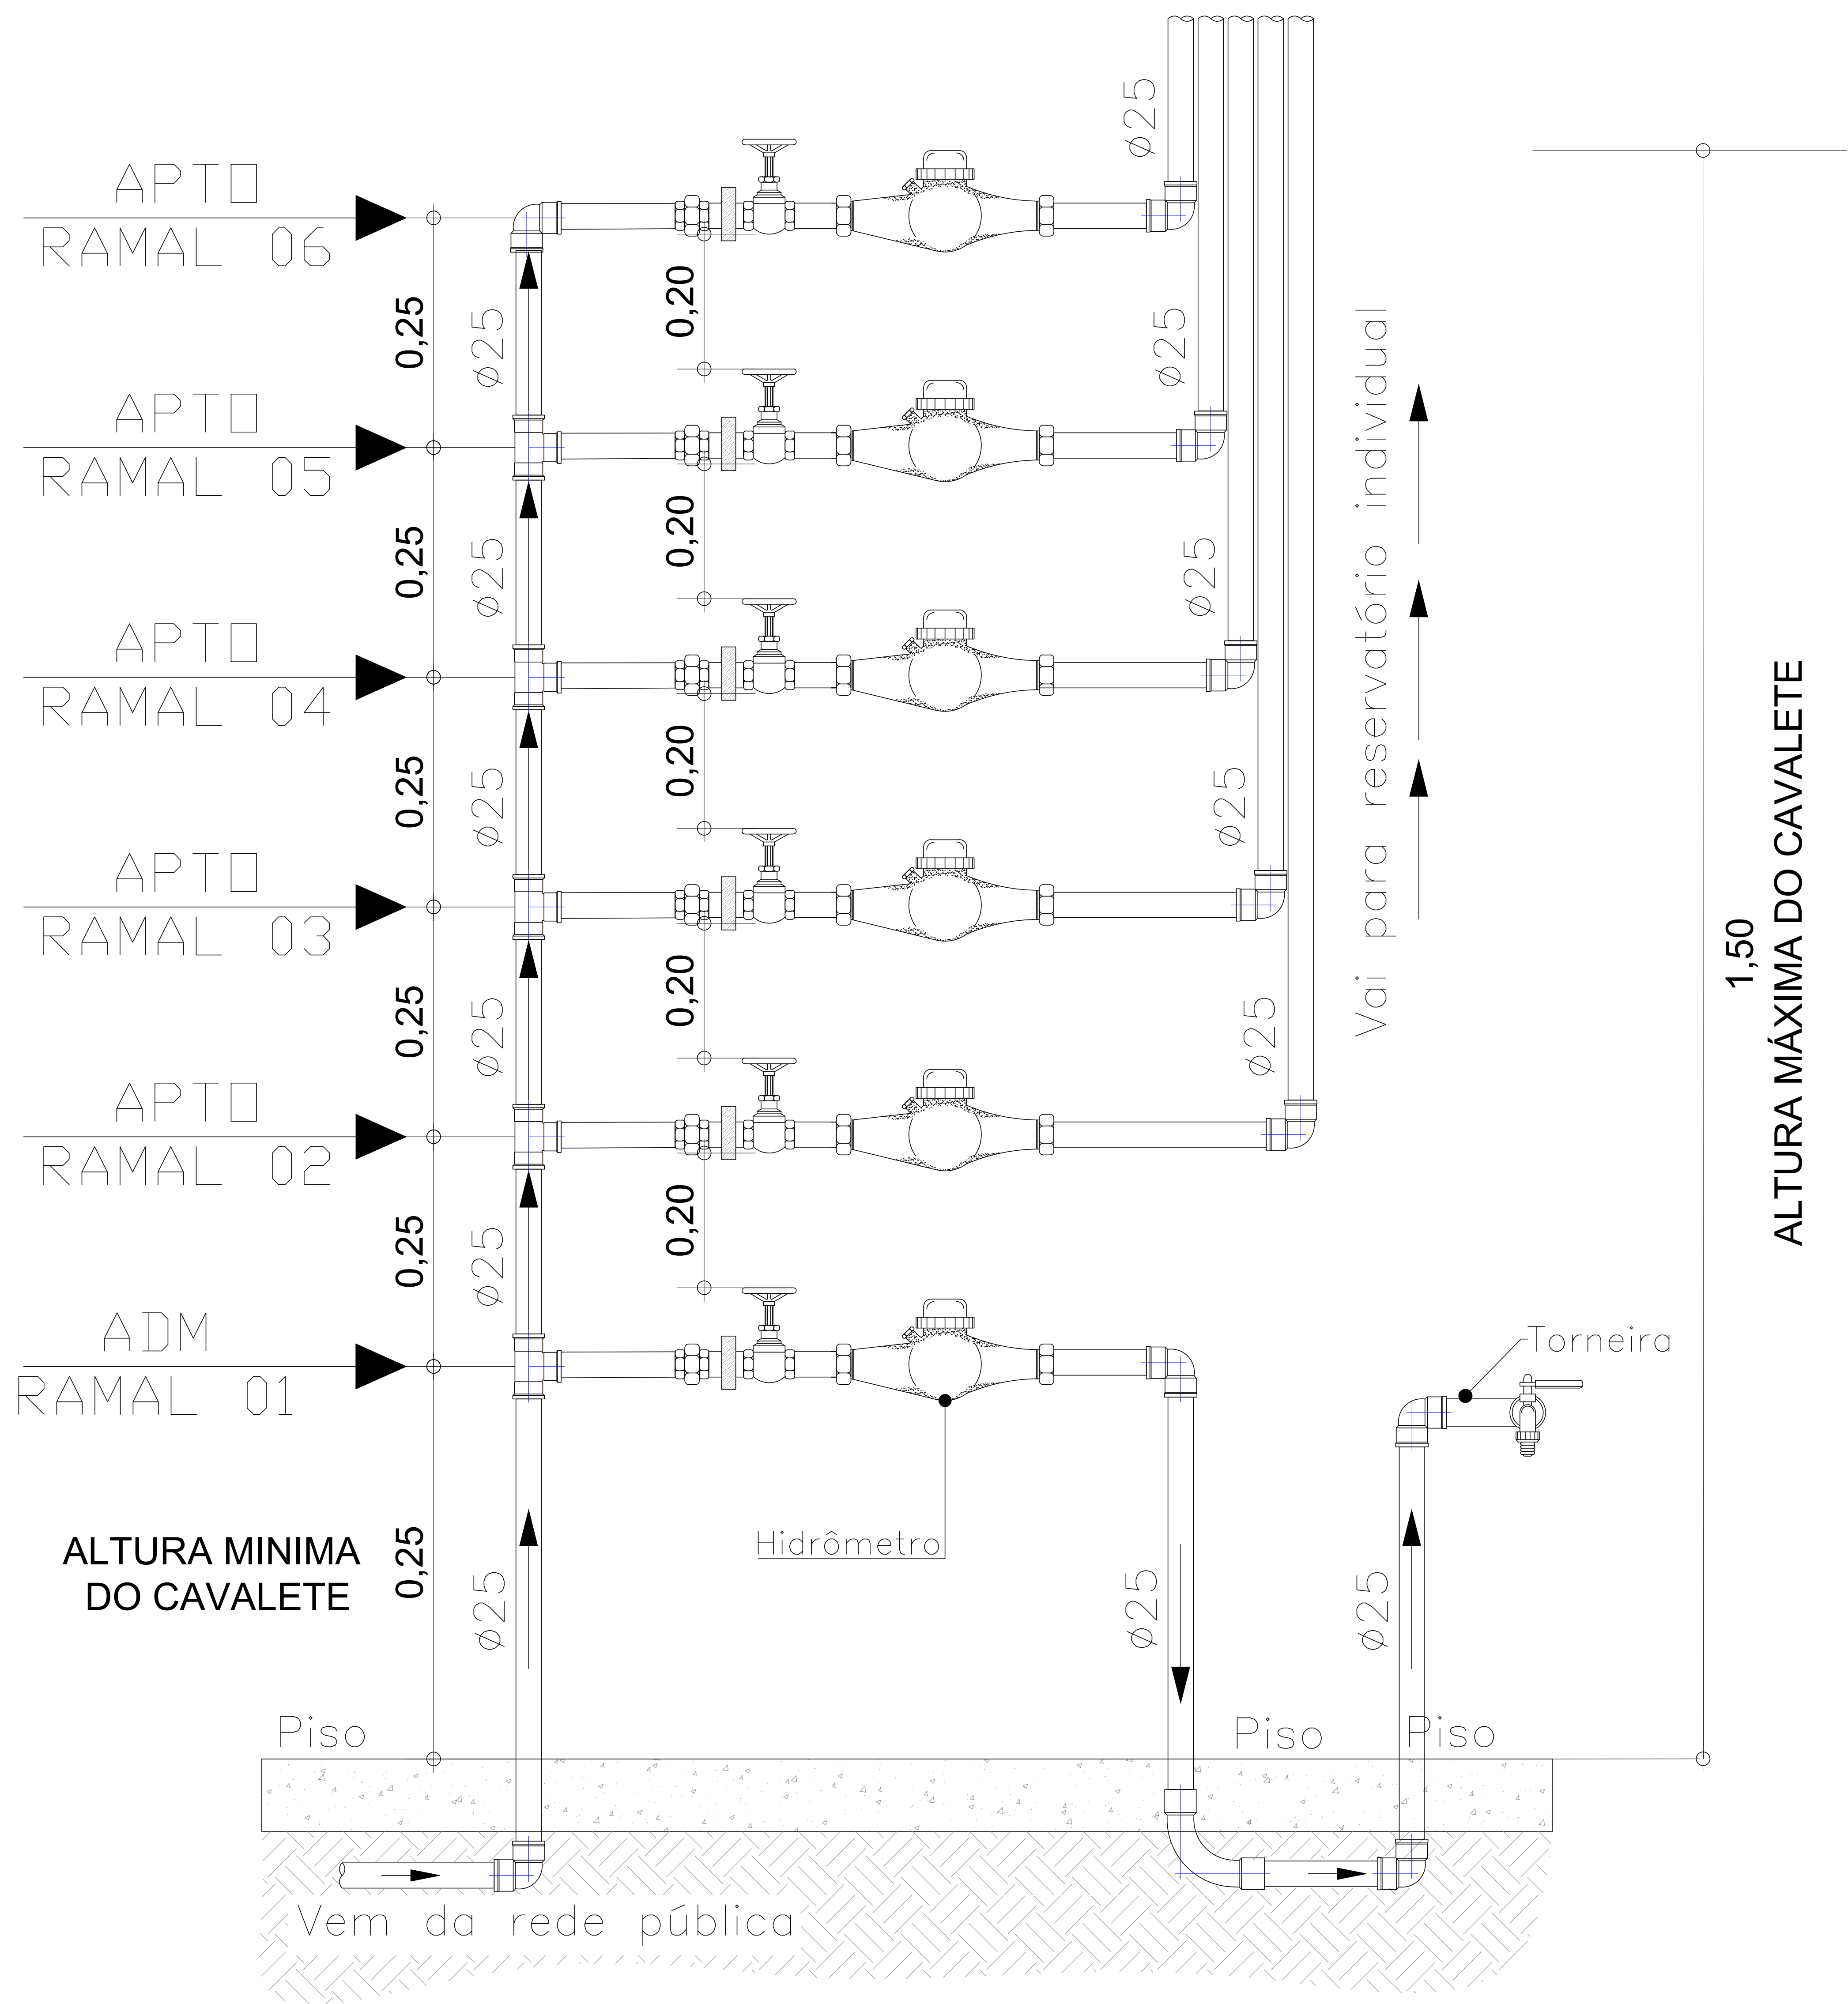

Ilustrativo - Sem escala