


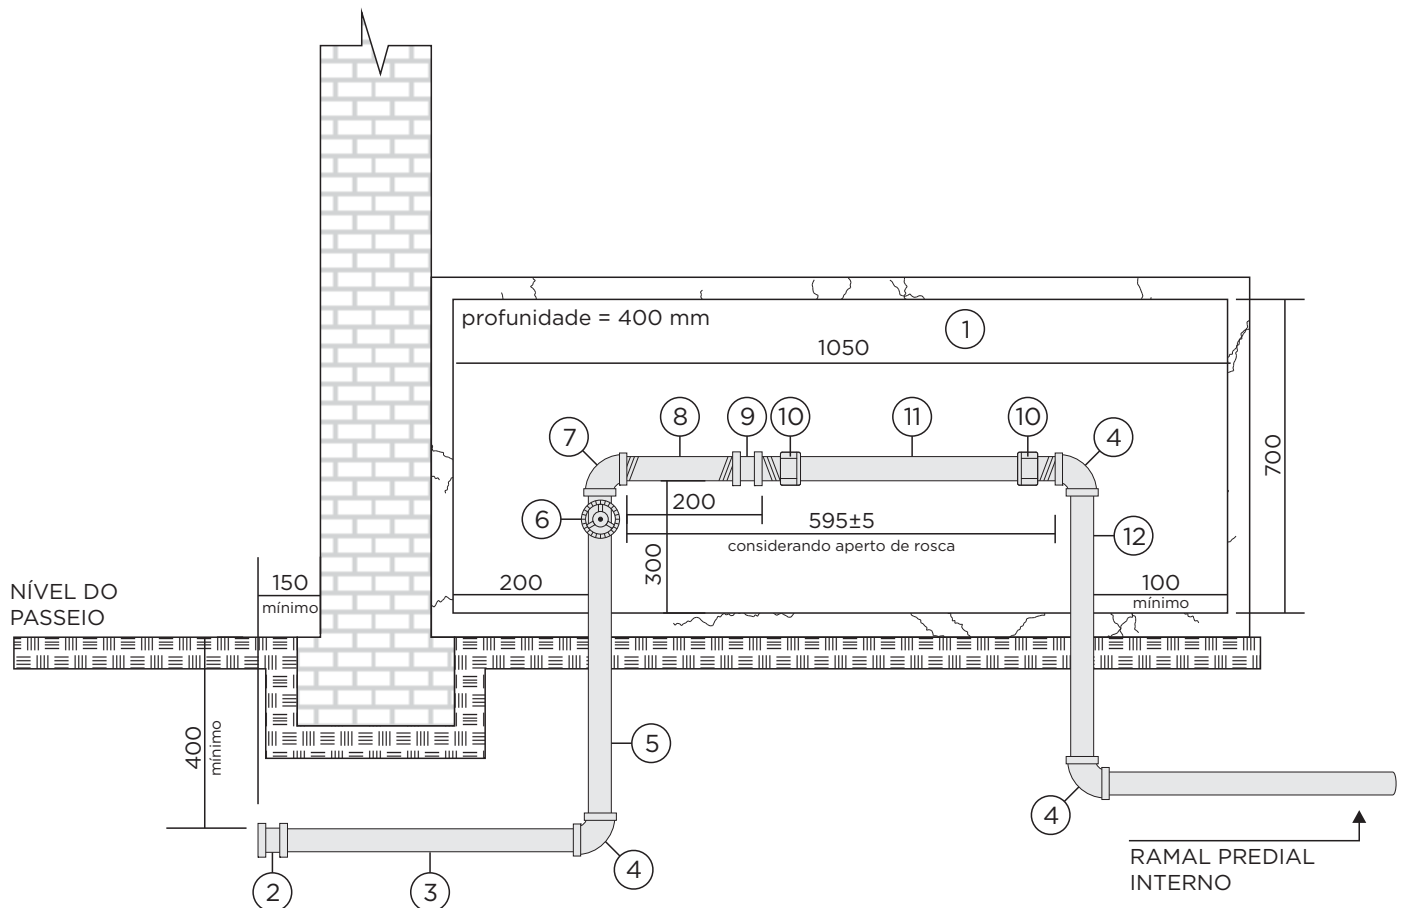

MODELO DE CAVALETE SIMPLES DN 40



ITEM	DENOMINAÇÃO	BITOLA	DIMENSÕES
01	ABRIGO DE ALVENARIA OU CONCRETO	---	400 x 700 x 1050 mm
02	LUVA DE FERRO GALVANIZADO	DN 40 (1 ½")	---
03	TUBO DE FERRO GALVANIZADO	DN 40 (1 ½")	mínimo de 650 mm
04	COTOVELO DE FERRO GALVANIZADO	DN 40 (1 ½")	---
05	TUBO DE FERRO GALVANIZADO	DN 40 (1 ½")	mínimo de 750 mm
06	REGISTRO DE GAVETA PARA SANEAMENTO COM VOLANTE	DN 40 (1 ½")	---
07	COTOVELO MACHO-FÊMEA DE FERRO GALVANIZADO	DN 40 (1 ½")	---
08	TUBO DE FERRO GALVANIZADO	DN 40 (1 ½")	145 mm
09	LUVA DE FERRO GALVANIZADO	DN 40 (1 ½")	---
10	CONJUNTO TUBETE E PORCA DE LATÃO	DN 40 (1 ½")	---
11	TUBO DE PVC	DN 50 (2")	305 mm
12	TUBO DE FERRO GALVANIZADO	DN 40 (1 ½")	mínimo de 600 mm