


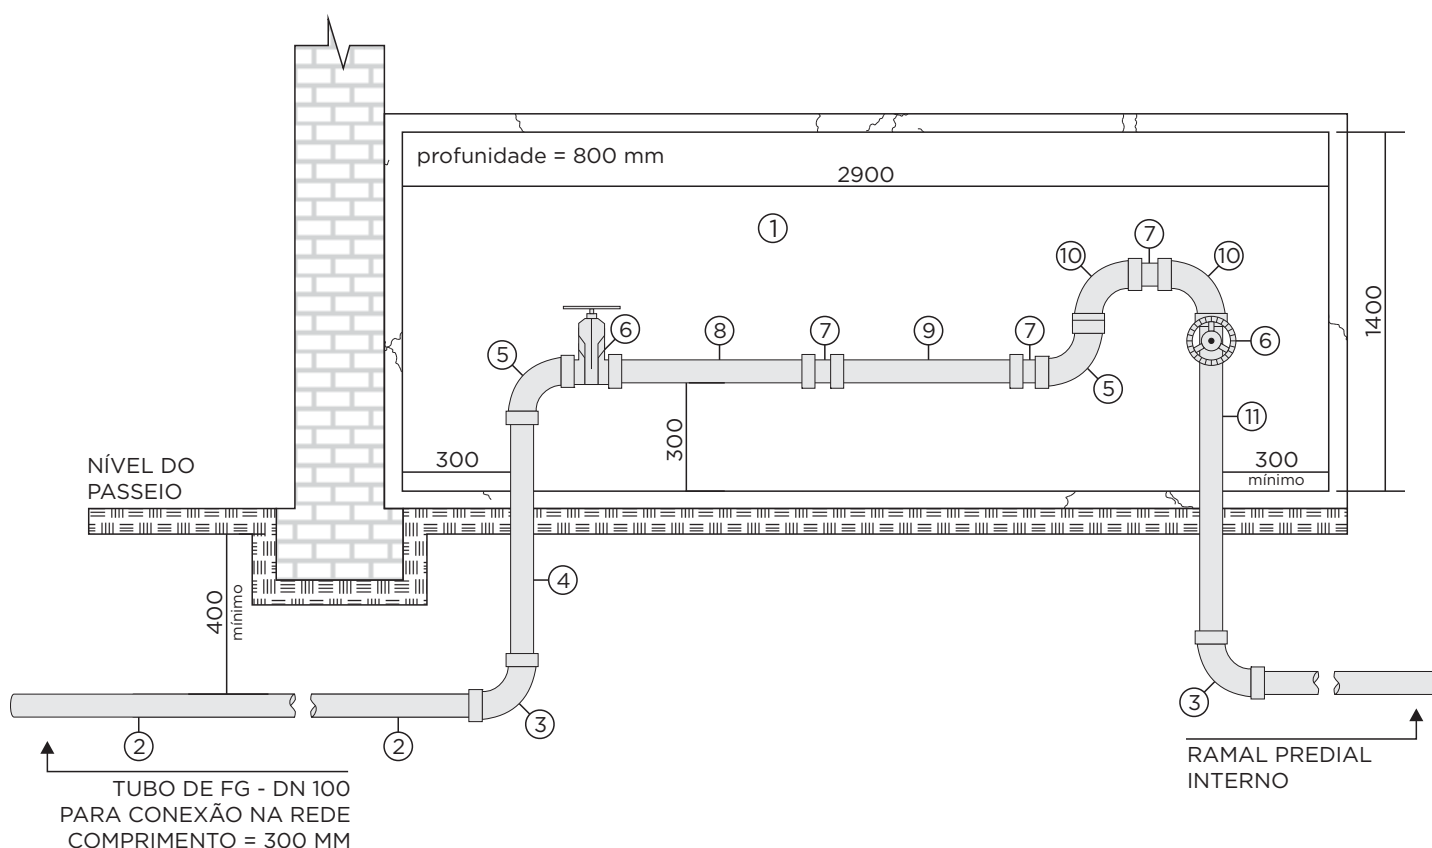

MODELO DE CAVALETE SIMPLES DN 100



ITEM	DENOMINAÇÃO	BITOLA	DIMENSÕES
01	ABRIGO DE ALVENARIA OU CONCRETO	---	800 x 1400 x 2900 mm
02	TUBO DE FERRO GALVANIZADO	DN 100 (4")	mínimo de 950 mm
03	CURVA DE FERRO GALVANIZADO	DN 100 (4")	---
04	TUBO DE FERRO GALVANIZADO	DN 100 (4")	mínimo de 600 mm
05	COTOVELO MACHO-FÊMEA DE FERRO GALVANIZADO	DN 100 (4")	---
06	REGISTRO DE GAVETA PARA SANEAMENTO COM VOLANTE	DN 100 (4")	---
07	LUVA DE FERRO GALVANIZADO	DN 100 (4")	---
08	TUBO DE FERRO GALVANIZADO	DN 100 (4")	468 mm
09	TUBO DE FERRO GALVANIZADO	DN 100 (4")	500 mm
10	CURVA DE FERRO GALVANIZADO	DN 100 (4")	---
11	TUBO DE FERRO GALVANIZADO	DN 100 (4")	mínimo de 680 mm