


MODELO DE CAVALETE SIMPLES DN 150

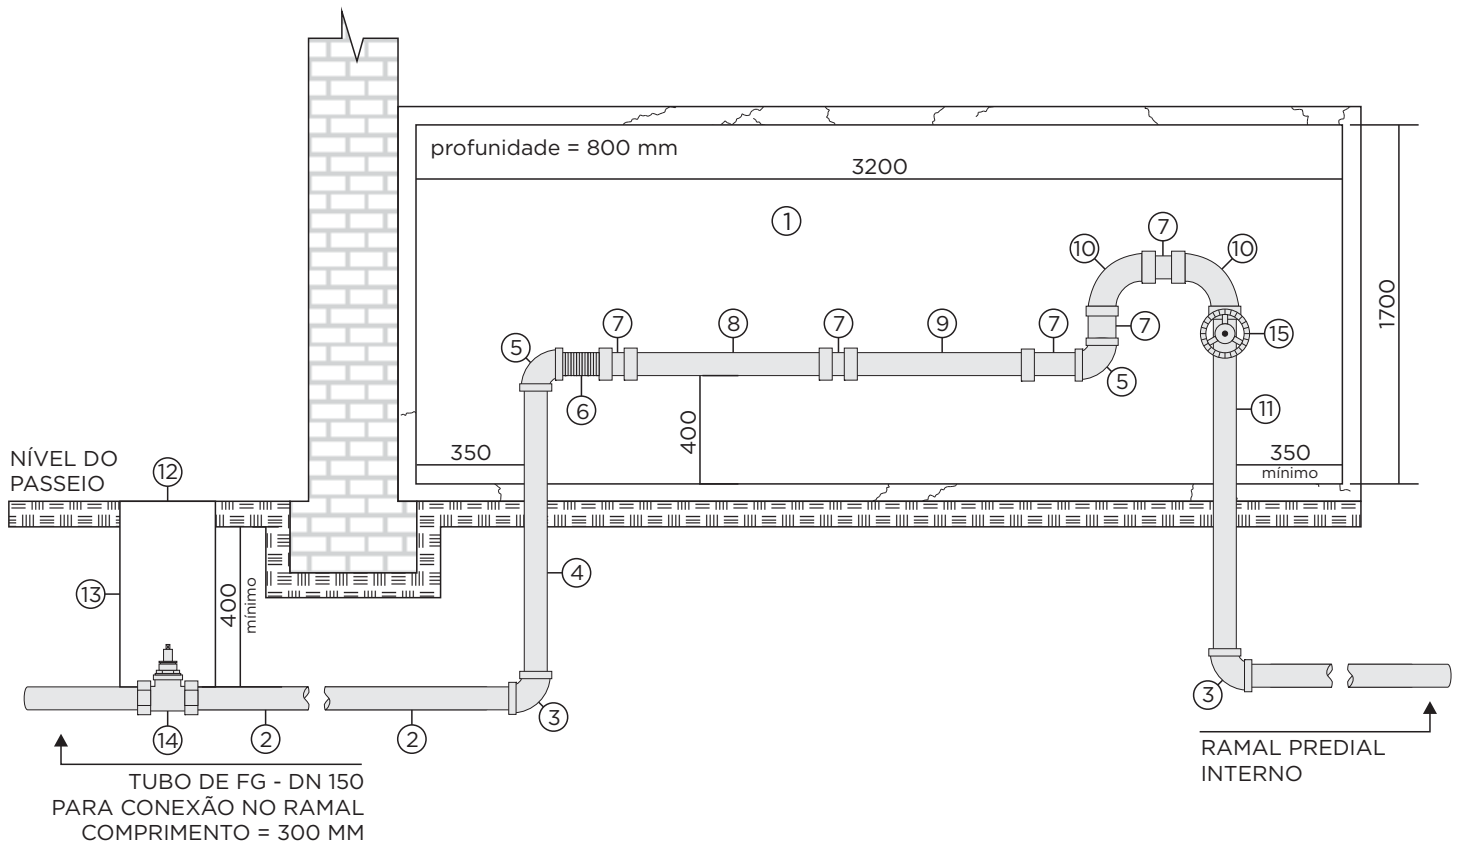

ITEM	DENOMINAÇÃO	BITOLA	DIMENSÕES
01	ABRIGO DE ALVENARIA OU CONCRETO	---	800 x 1700 x 3200 mm
02	TUBO DE FERRO GALVANIZADO	DN 150 (6")	mínimo de 1100 mm
03	COTOVELO FÊMEA DE FERRO GALVANIZADO	DN 150 (6")	---
04	TUBO DE FERRO GALVANIZADO	DN 150 (6")	mínimo de 700 mm
05	COTOVELO MACHO-FÊMEA DE FERRO GALVANIZADO	DN 150 (6")	---
06	NIPLÉ DUPLO FERRO GALVANIZADO	DN 150 (6")	---
07	LUVA DE FERRO GALVANIZADO	DN 150 (6")	---
08	TUBO DE FERRO GALVANIZADO COM ROSCA CORRIDA	DN 150 (6")	460 mm
09	TUBO DE FERRO GALVANIZADO	DN 150 (6")	600 mm
10	CURVA DE FERRO GALVANIZADO	DN 150 (6")	---
11	TUBO DE FERRO GALVANIZADO	DN 150 (6")	mínimo de 730 mm
12	TAMPA ARTICULADA PARA VÁLVULA T5	---	---
13	TUBO DE PVC	DN 200 (8")	mínimo de 400 mm
14	REGISTRO DE GAVETA P/ SANEAMENTO C/ CABEÇOTE	DN 150 (6")	---
15	REGISTRO DE GAVETA P/ SANEAMENTO C/ VOLANTE	DN 150 (6")	---